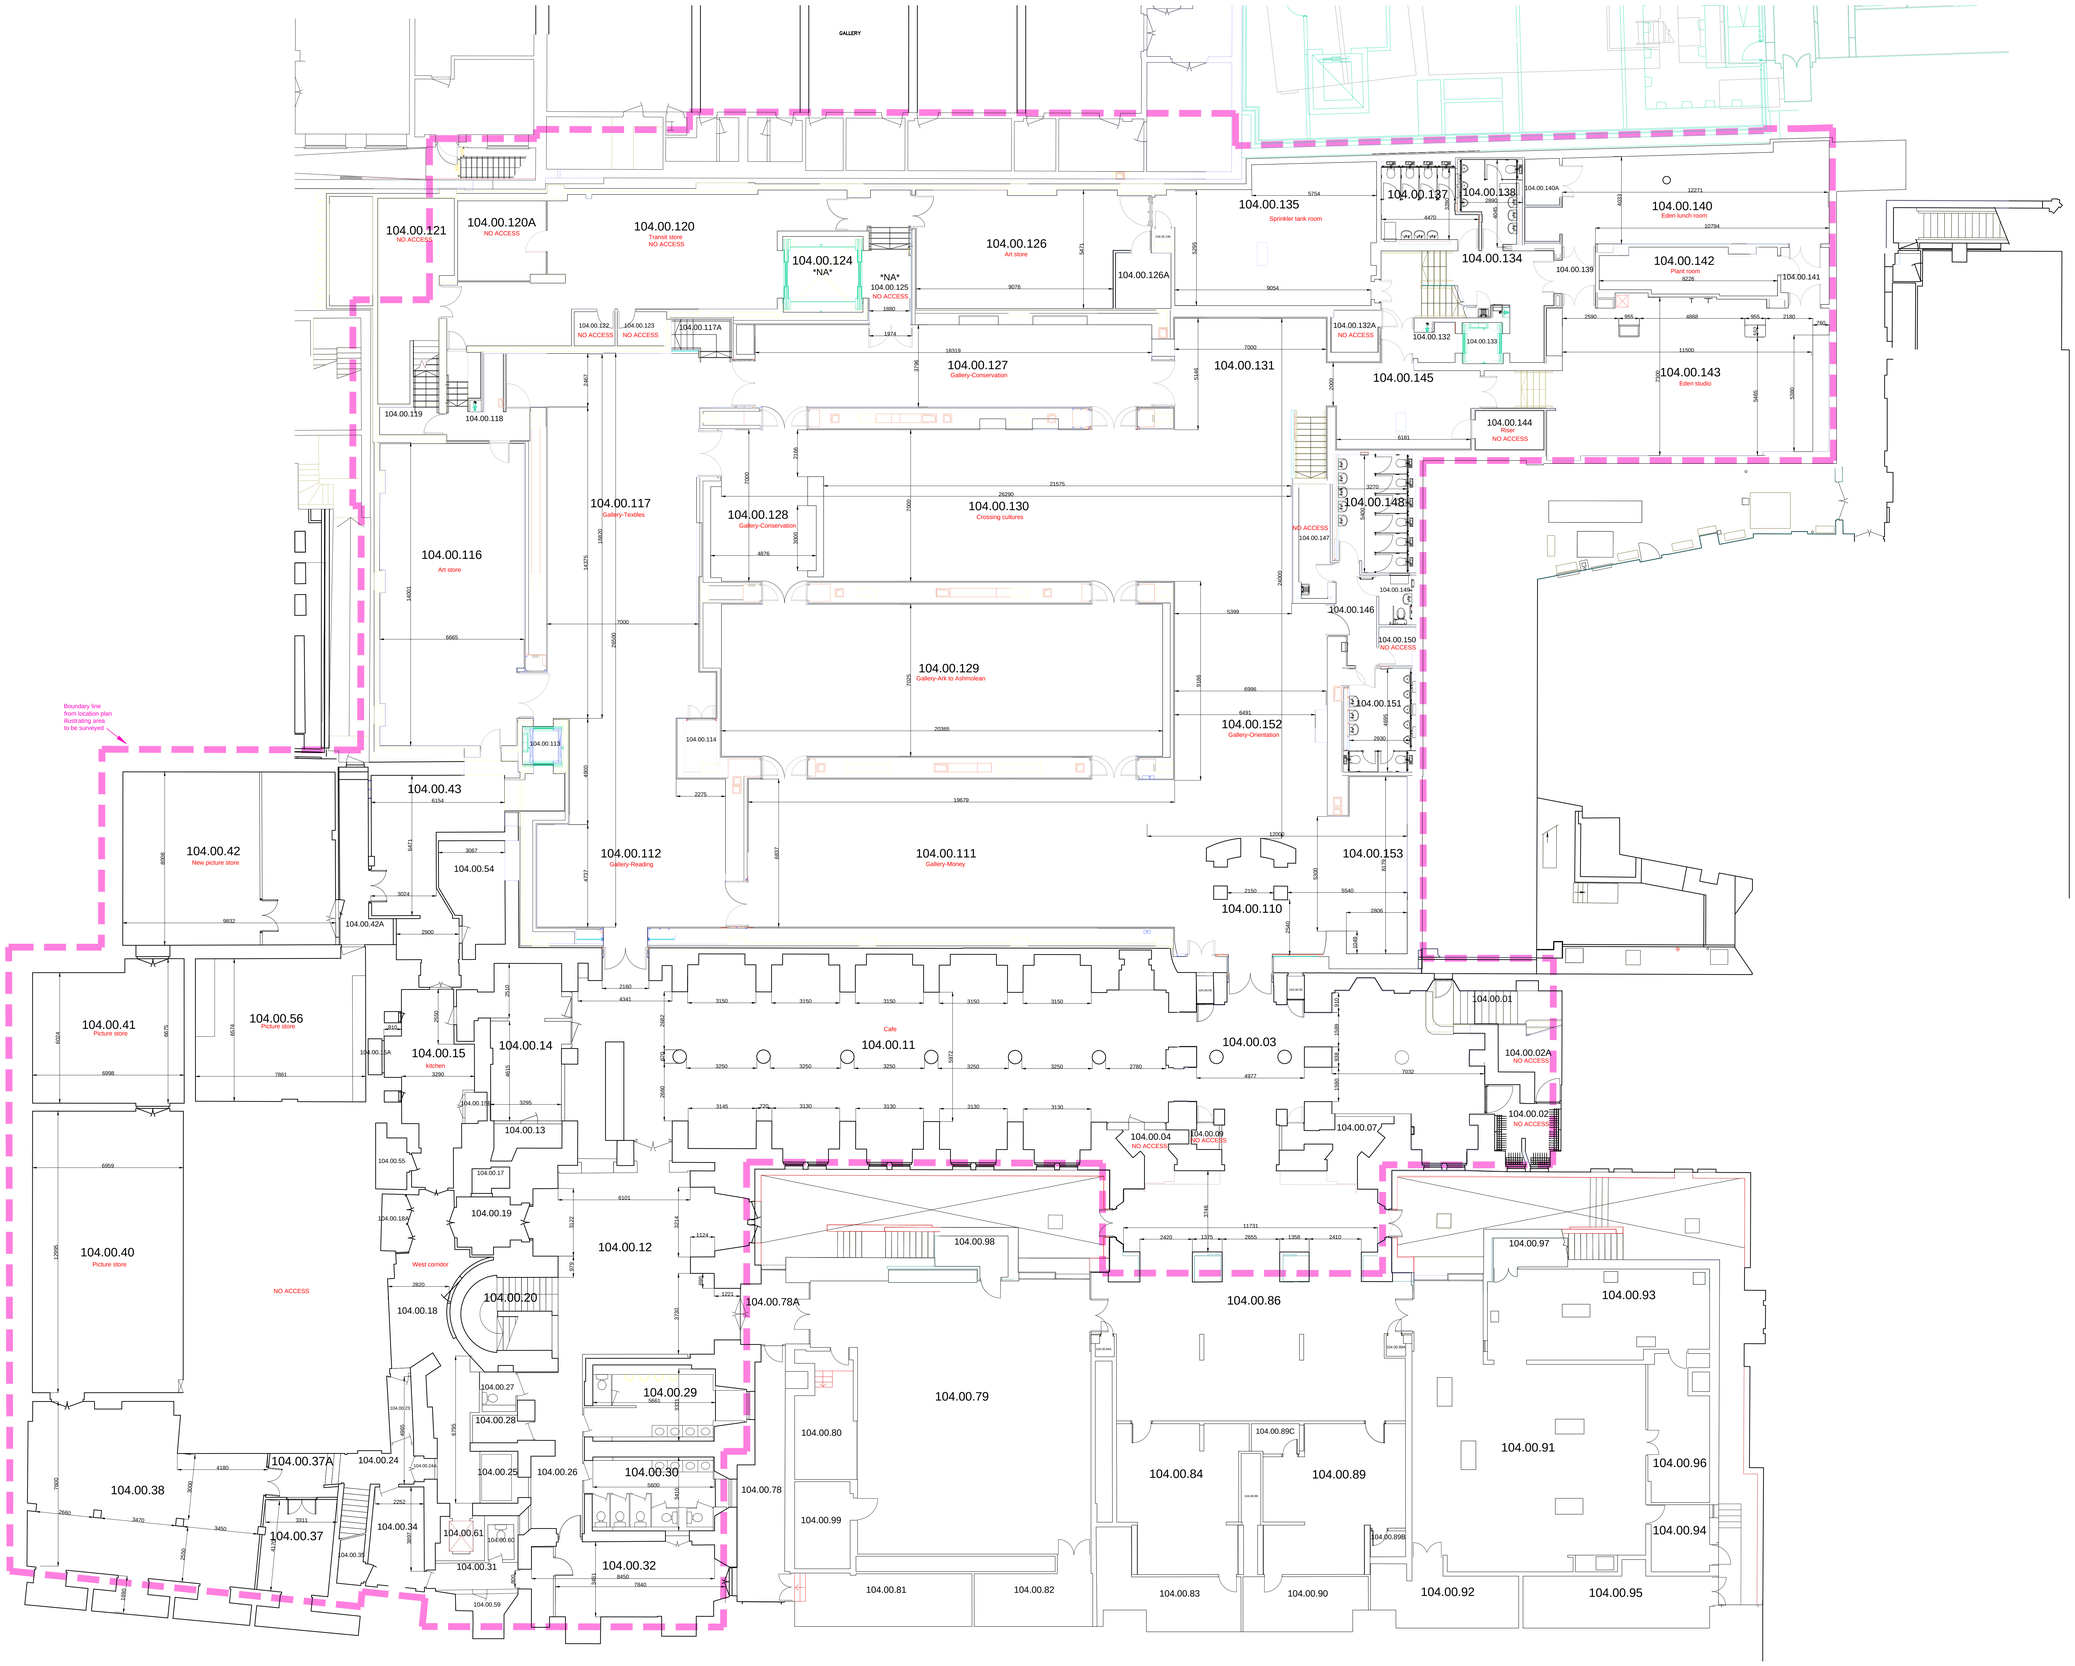

Scale 1:100@A0

SDBA-01-104.00 Lower Ground